


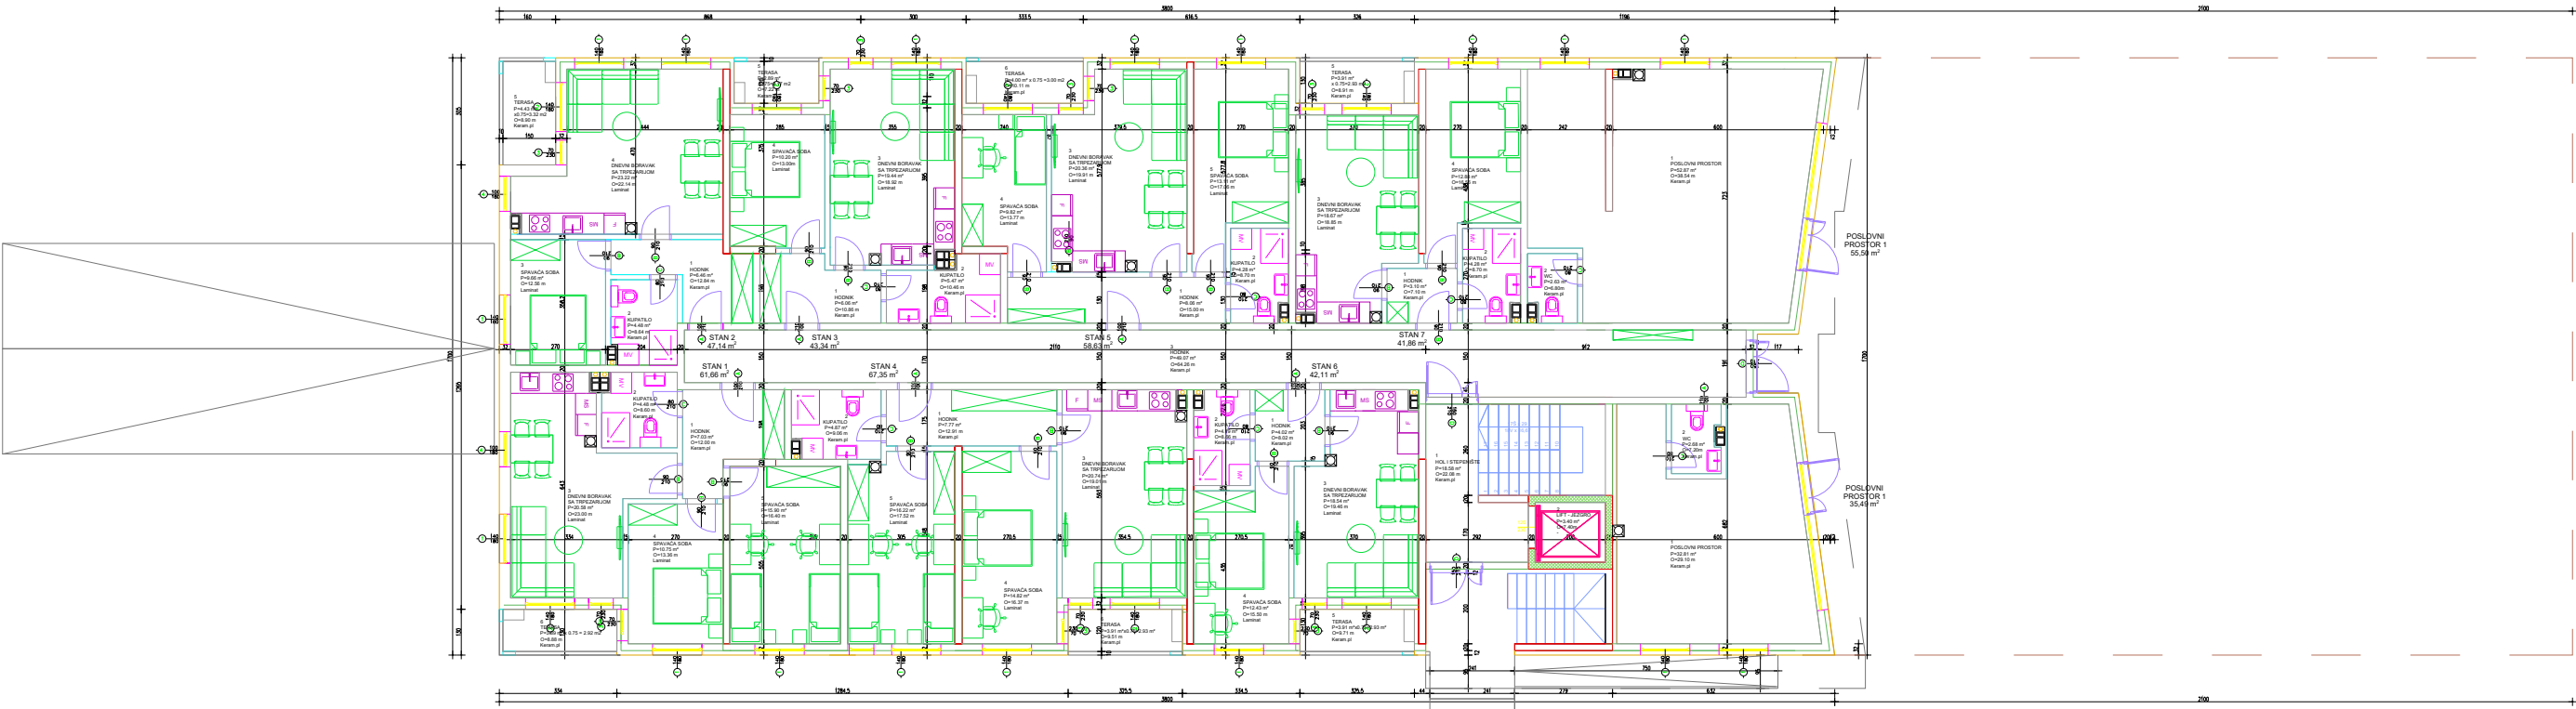

Datum:	AVGUST 2026. godine	
Investitor:		
Vrsta projekta:	IDEJNI PROJEKAT	
Naziv projekta (objekta):	IDEJNI PROJEKAT ZA IZGRADNJU STAMBENO-POSLOVNOG OBJEKTA na k.č. 378 , K.O. Tešanjka u Općini Usora	
Naziv crteža:	OSNOVA PRIZEMLJA	Razmjera 1:100
Odgovorni Projektant:	SNEŽANA MRĐA-BADŽA, dipl.inž.arh.	
Licencirani Projektant:	BORIS BADŽA, dipl.inž.arh.	



OSNOVA PRIZEMLJA